


Монтажная схема ТОПАС-С 9 Лонг

Вид А

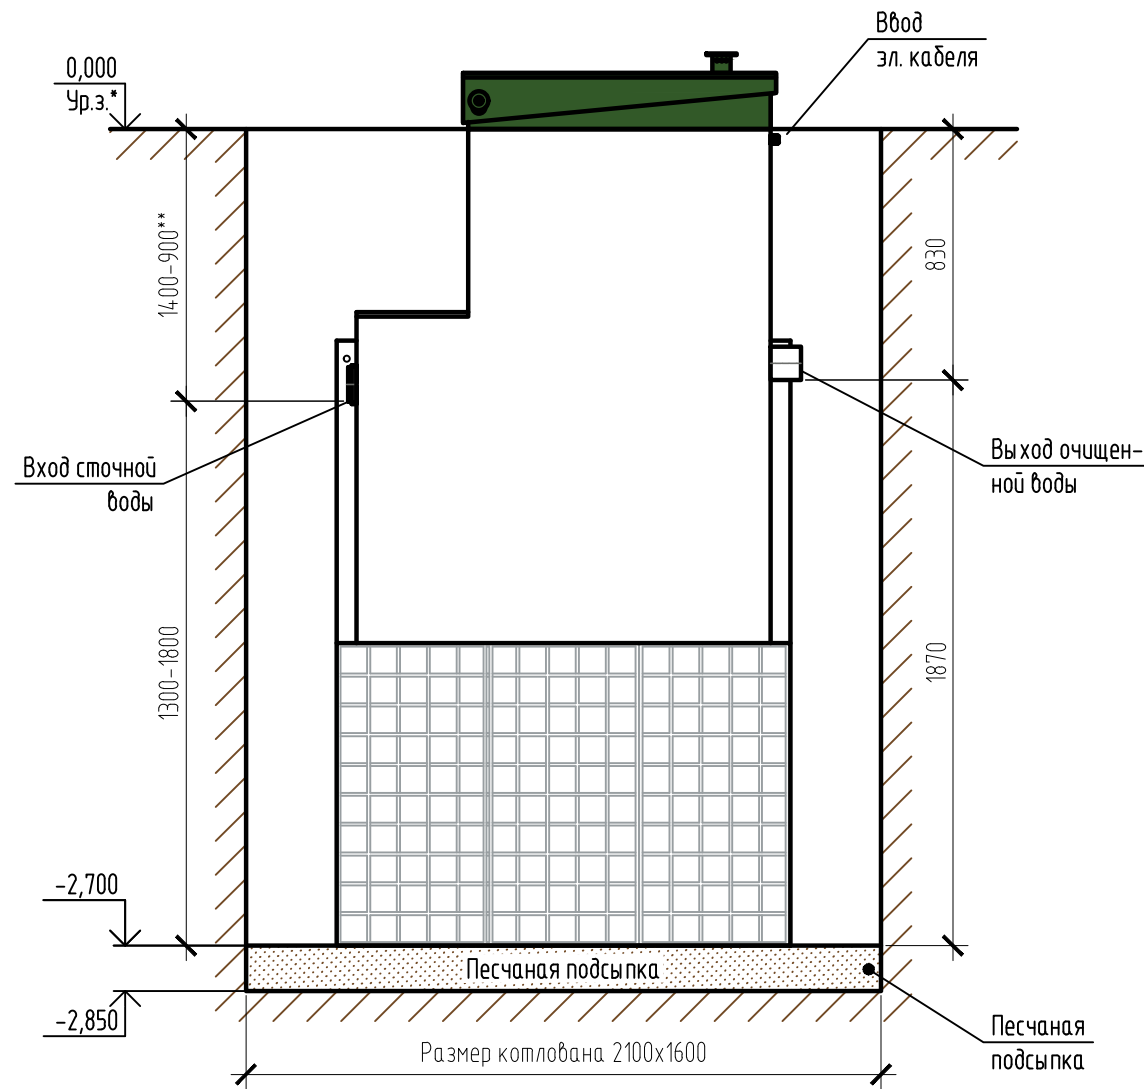

Вид сверху


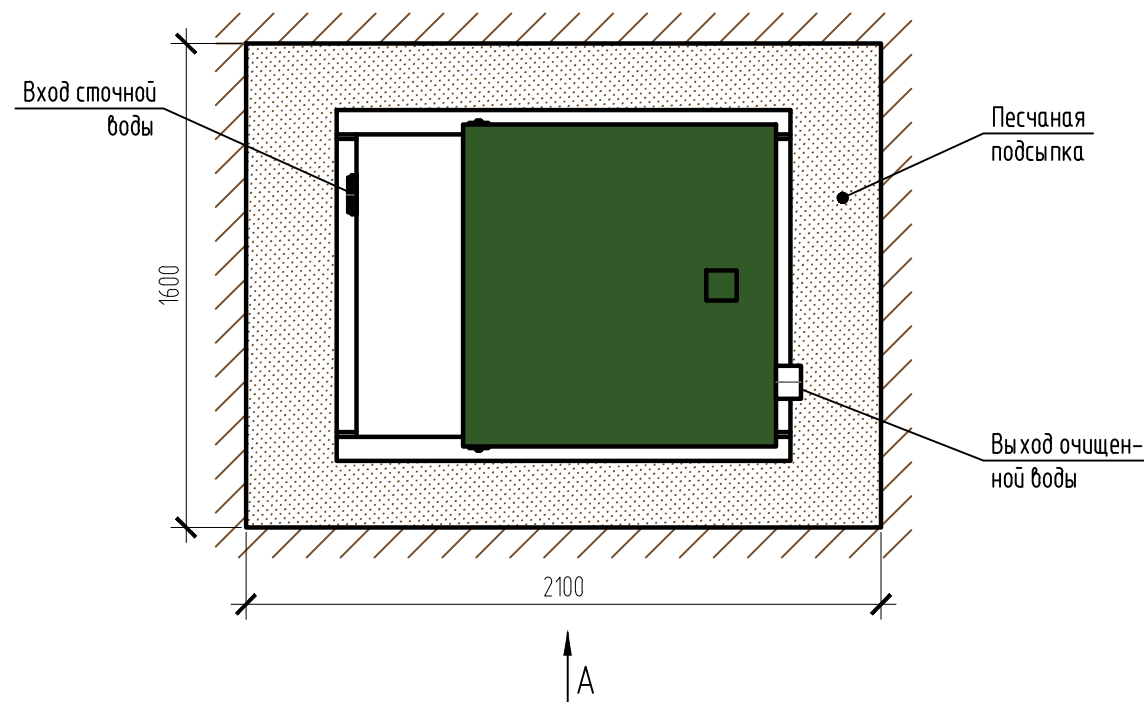


Схема №1

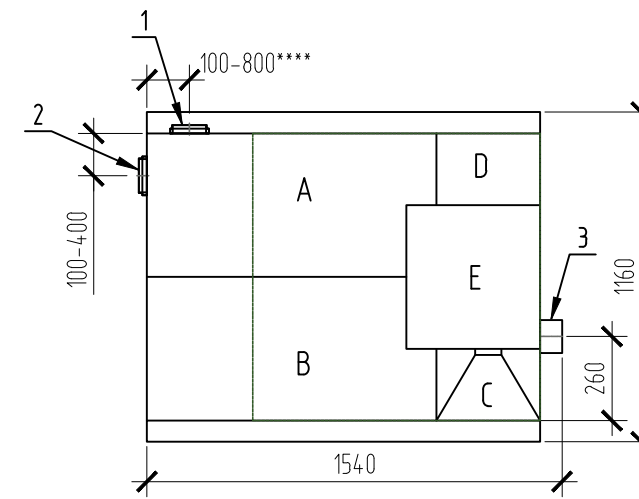

Габаритные размеры ТОПАС-С 9 Лонг***:

| | |
|------------------------|--------------|
| Длина | 1540 мм; |
| Ширина | 1160 мм; |
| Высота | 2950 мм; |
| Масса (трансп/рабочая) | 380/4500 кг. |

- A - приемная камера;
- B - аэротенк;
- C - вторичный отстойник;
- D - стабилизатор активного ила;
- E - компрессорный отсек.

1, 2 - варианты входа стоков (ввод трубы монтируется при монтаже, либо, по желанию заказчика, на заводе изготовителя (в соответствии с размерами, указанными в заявке на брезку);
3 - выход очищенной воды (труба $\phi 110$ монтируется на заводе).

Монтажные и земляные работы проводить согласно СП 129.13330.2019 "Наружные сети и сооружения водоснабжения и канализации".

| Пояснение к схеме №1 | | | | |
|----------------------|--|------|---|------|
| | От дна установки до нижнего края трубы | | От поверхности грунта до нижнего края трубы | |
| | min | max | min | max |
| Вход сточной воды | 1300 | 1800 | 900 | 1400 |
| Выход очищенной воды | 1870 | 1870 | 830 | 830 |

ПРИ МОНТАЖЕ ОБРАТИТЬ ОСОБОЕ ВНИМАНИЕ:

Разработку котлована производить при условии соблюдения правил техники безопасности проведения земляных работ, с соблюдением требований действующей нормативной документации. Монтаж станции производить на песчаную подсыпку, станцию не подвергать ударам, обсыпку производить вместе с заливкой одновременно для компенсации внутреннего и внешнего давления.

*При определении отметки уровня земли предусмотреть будущее благоустройство участка, возможные ландшафтные работы (которые могут привести к изменению отметки уровня земли).

**Рекомендованный производителем диапазон брезки (вход стоков) 1000-1200 мм от уровня земли.

***Производитель может изменить габариты продукции без уведомления.

****При выполнении брезки учесть внутренний конструктив станции.

Расход песка не менее - 4,3 м³, расход воды не менее - 3,7 м³.

| | | | | | | | | |
|------|----------|------|--------|-------|------|--|------|--------|
| | | | | | | ТОПАС-С/ТОPAS-S 9 Лонг | | |
| Изм. | Кол. уч. | Лист | № док. | Подп. | Дата | Стадия | Лист | Листов |
| | | | | | | | 1 | 1 |
| | | | | | | Установка очистки сточных вод, Q=1,7м ³ /сут | | |
| | | | | | | ТОПОЛ-ЭКО/ТОПОЛ-ЕСО | | |